




Auch lieferbar als Aussentür  
mit CE Kennzeichen gem. EN 14351-1

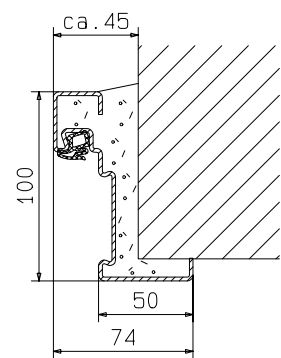


Zarge "ZNG 68/76",  
optional

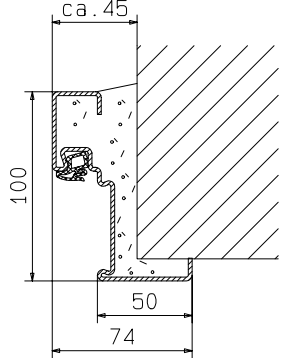


Zarge "ZNG 58/76",  
optional bei Dickfalz

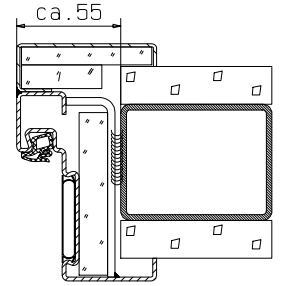

bekleidetes  
Stahlprofil

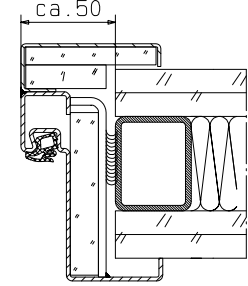

Zarge "ZG 68/76"

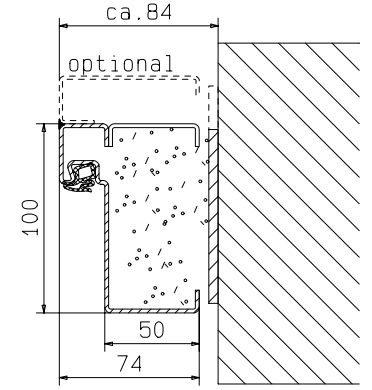


Um bestmögliche Schallschutzwerte nach dem Einbau zu erreichen,  
sollte der Wandaufbau mindestens den Schallanforderung der Tür entsprechen!



Gerhard-Welter-Straße 7; 41812 Erkelenz

**Einflügelige Franzen Schallschutztür**  
**"System Schröders SN-1"**

Horizontalschnitt

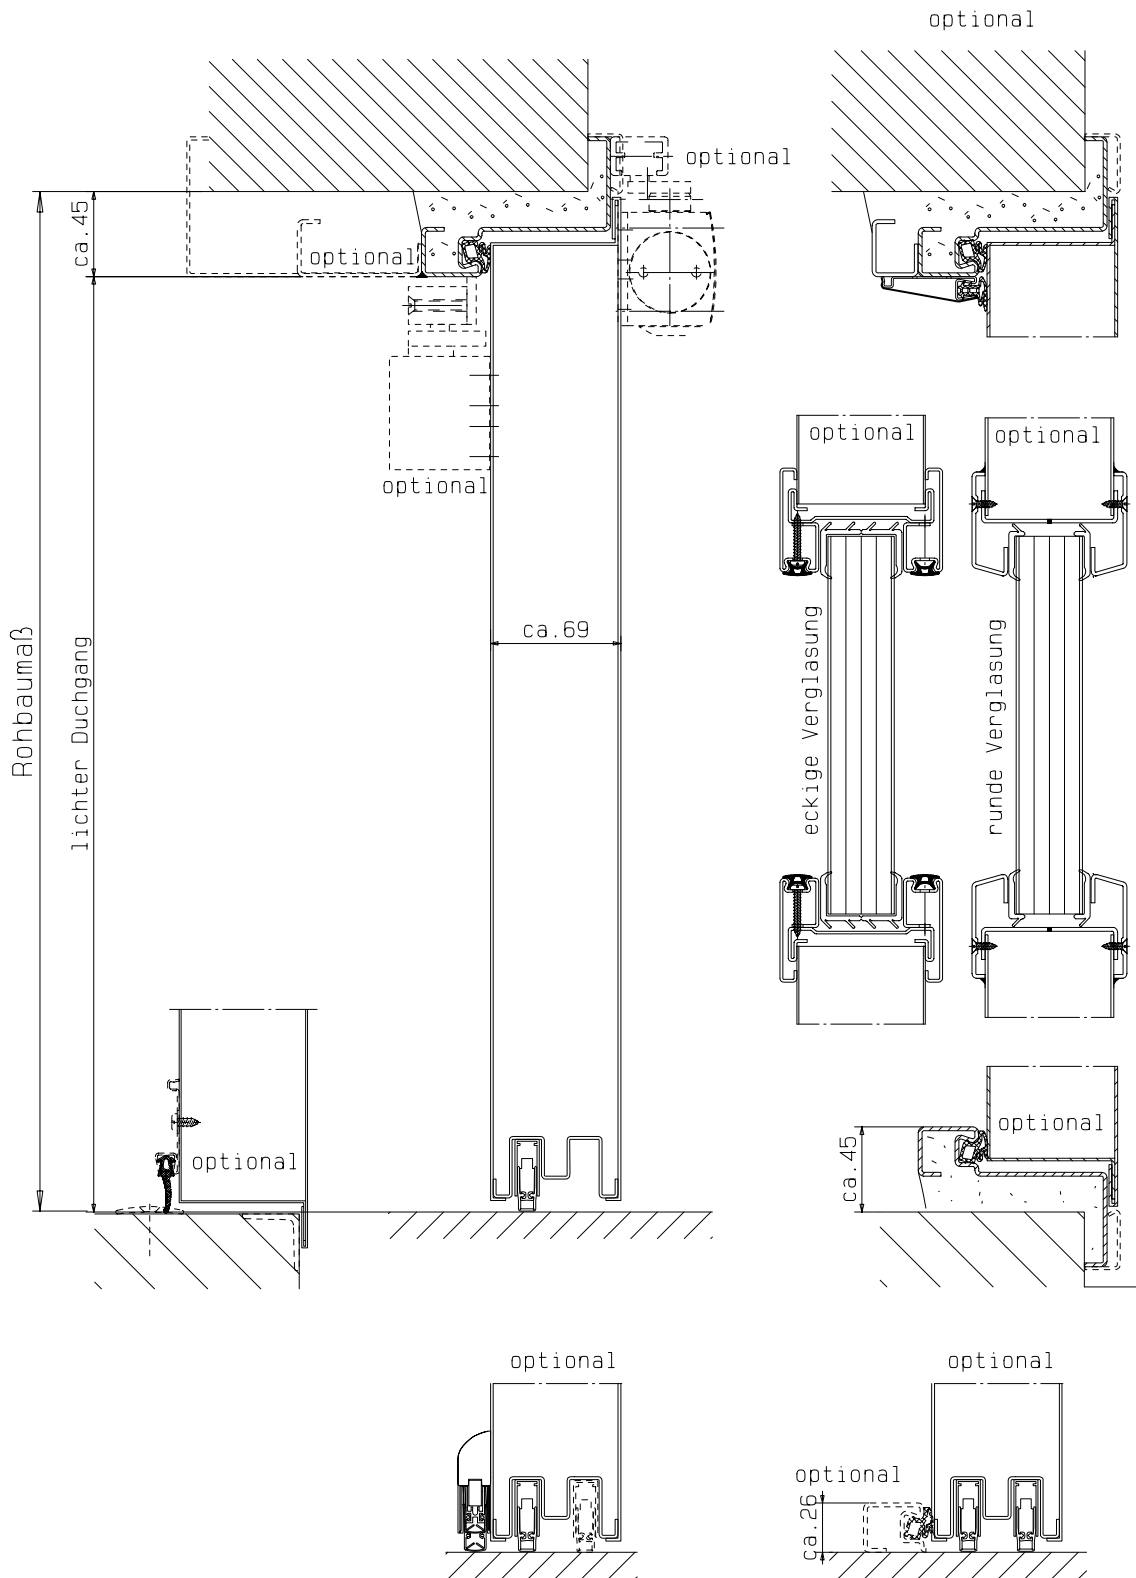

Auch lieferbar als Aussentür  
mit CE Kennzeichen gem. EN 14351-1

Einbau- bzw. Zargenvarianten  
siehe Horizontalschnitt



**FRANZEN**  
Feuerschutztüren

Gerhard-Welter-Straße 7; 41812 Erkelenz

**Einflügelige Franzen Schallschutztür**  
**"System Schröders SN-1"**

Vertikalschnitt