
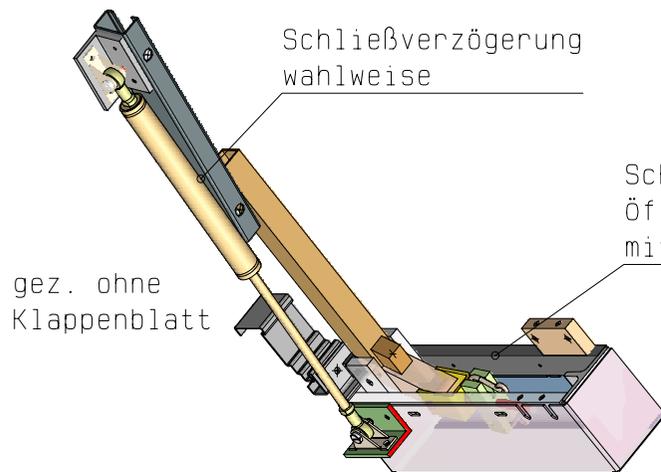
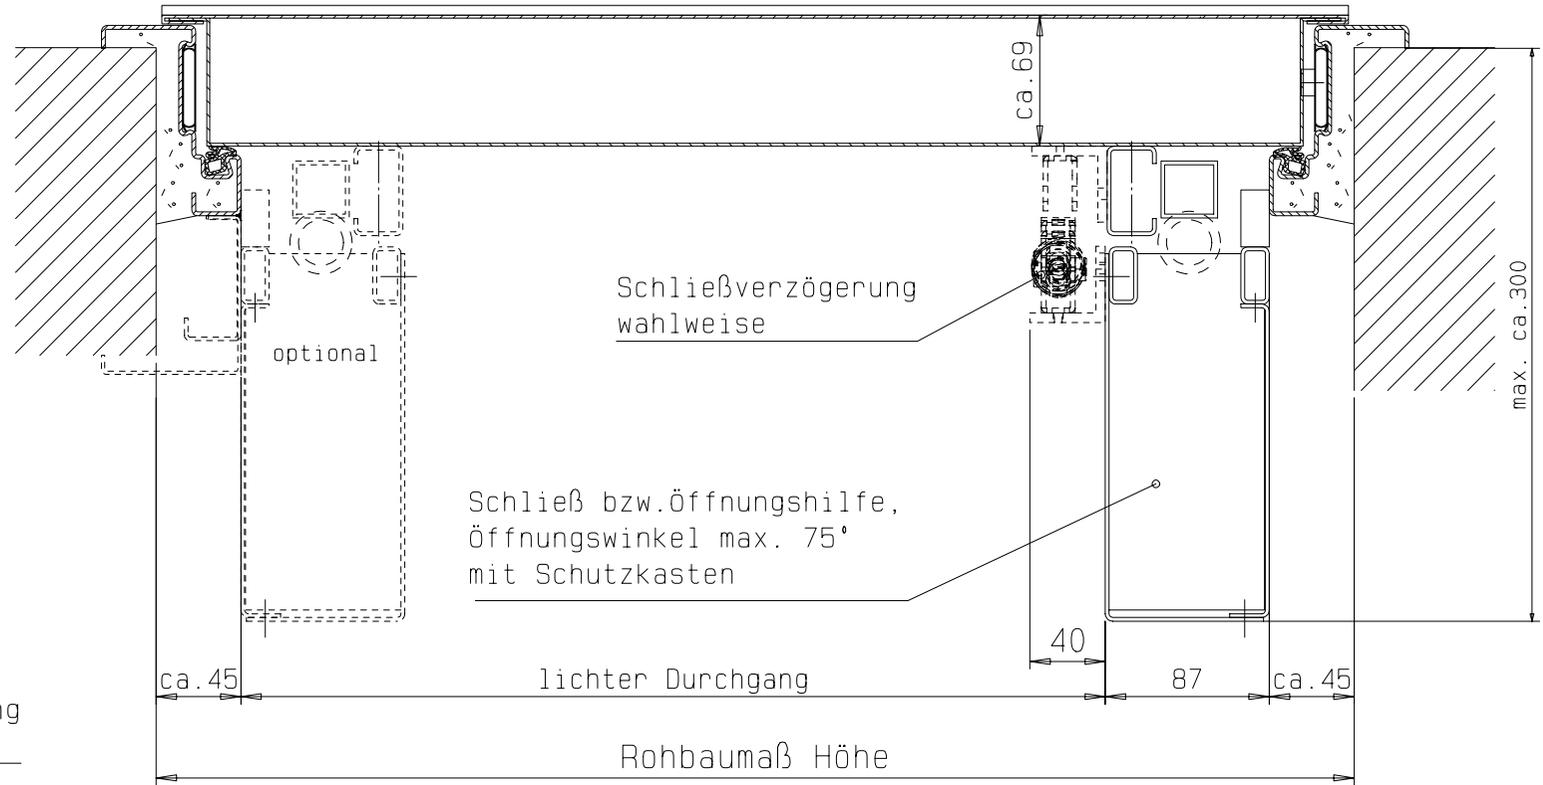


FRANZEN
Feuerschutztüren

Gerhard-Welter-Straße 7; 41812 Erkelenz

Einflügelige Franzen T90-(RS)-Deckenklappe
"System Schröders THF"

Horizontalschnitt

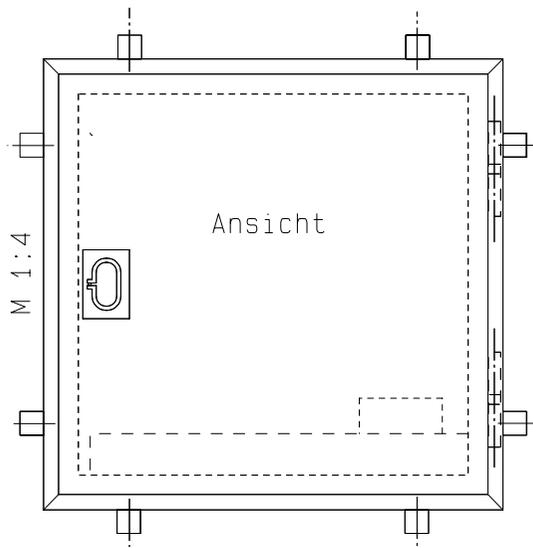

FRANZEN
Feuerschutztüren

**Einflügelige Franzen T90-(RS)-Deckenklappe
"System Schröders THF"**

Gerhard-Welter-Straße 7; 41812 Erkelenz

Vertikalschnitt