
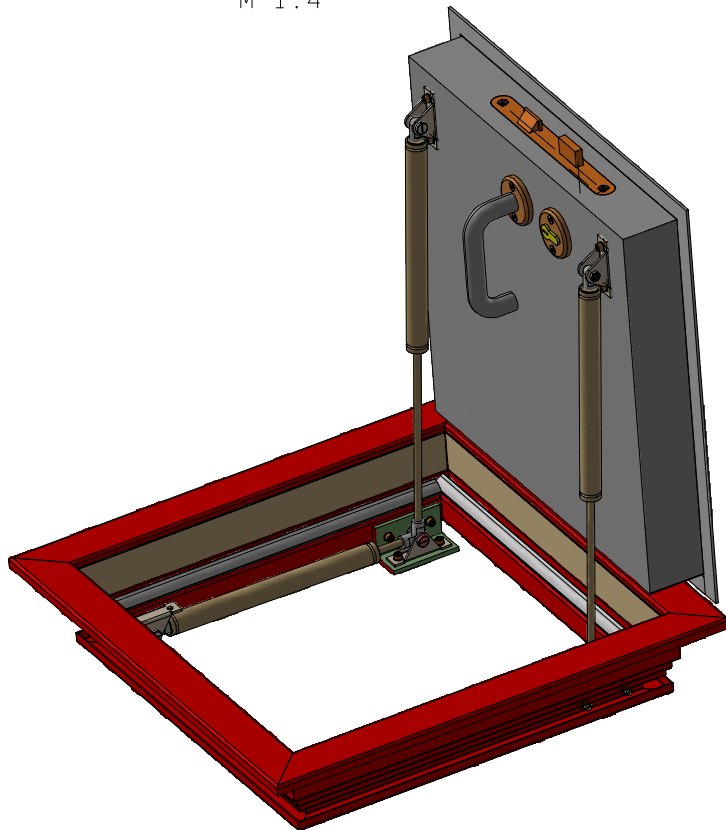


M 1:4

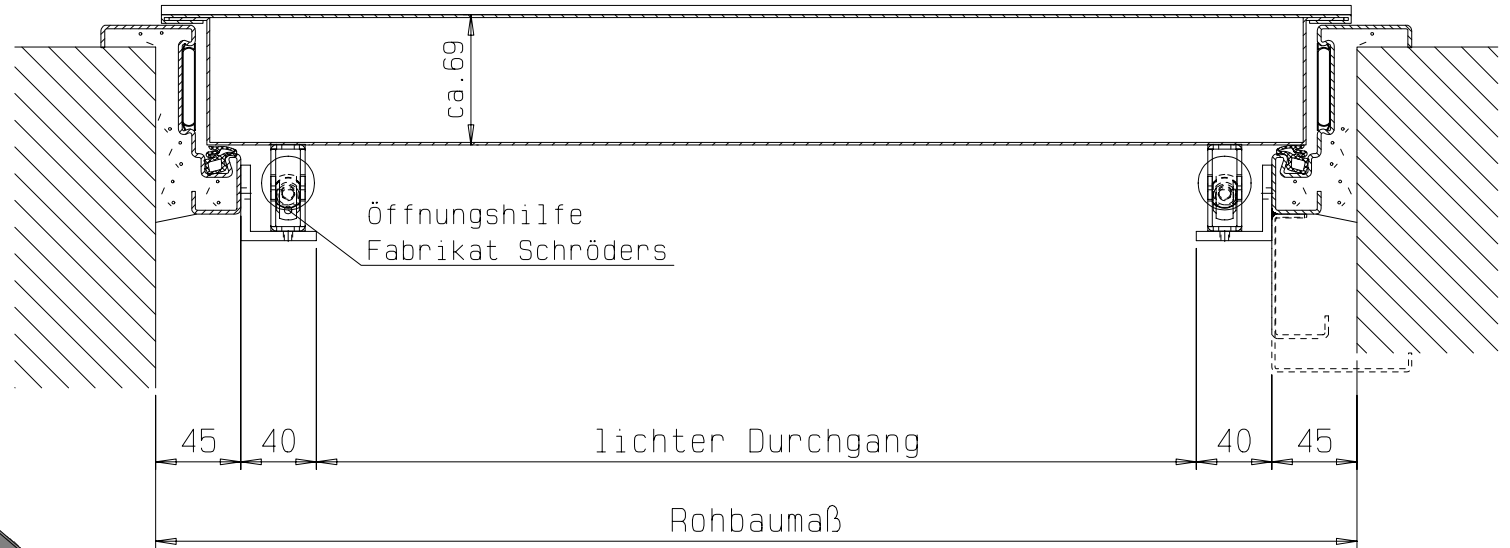

FRANZEN
Feuerschutztüren

Gerhard-Welter-Straße 7; 41812 Erkelenz

Einflügelige Franzen Deckenklappe
"System Schröders ASN-1"

Vertikalschnitt